

Désignation	Surface	Emprise au sol	Surface imperm. max.	Surface plancher
LOT 1	523 m ²	384 m ²	238 m ²	250 m ²
LOT 2	419 m ²	307 m ²	191 m ²	250 m ²
LOT 3	407 m ²	299 m ²	186 m ²	250 m ²
LOT 4	394 m ²	289 m ²	180 m ²	250 m ²
LOT 5	375 m ²	275 m ²	171 m ²	250 m ²
LOT 6	376 m ²	276 m ²	171 m ²	250 m ²
LOT 7	429 m ²	315 m ²	196 m ²	250 m ²
LOT 8	464 m ²	340 m ²	212 m ²	250 m ²
LOT 9	437 m ²	320 m ²	199 m ²	250 m ²
LOT 10	387 m ²	284 m ²	176 m ²	250 m ²
LOT 11	388 m ²	285 m ²	177 m ²	250 m ²
LOT 12	393 m ²	288 m ²	179 m ²	250 m ²
LOT 13	393 m ²	288 m ²	179 m ²	250 m ²
LOT 14	324 m ²	238 m ²	149 m ²	250 m ²
LOT 15	330 m ²	242 m ²	151 m ²	250 m ²
LOT 16	419 m ²	301 m ²	191 m ²	250 m ²
LOT 17	408 m ²	266 m ²	186 m ²	250 m ²
LOT 18	400 m ²	299 m ²	182 m ²	250 m ²
LOT 19	417 m ²	260 m ²	190 m ²	250 m ²
LOT 20	328 m ²	293 m ²	150 m ²	250 m ²
LOT 21	308 m ²	266 m ²	142 m ²	250 m ²
LOT 22	359 m ²	263 m ²	164 m ²	250 m ²
LOT 23	363 m ²	306 m ²	166 m ²	250 m ²
LOT 24	354 m ²	241 m ²	161 m ²	250 m ²
LOT 25	363 m ²	227 m ²	166 m ²	250 m ²
TOTAL LOTS	9758 m ²	7152 m ²	4453 m ²	6250 m ²
Espaces verts	480 m ²			
Parkings	175 m ²			
Voirie	1507 m ²			
SURFACE TOTAL DE L'OPERATION	11920 m²			


— Périimètre de l'opération

NOTA :
Les surfaces et cotes sont provisoires, elles ne seront définitives qu'après mesurage et bornage. Le périmètre fera l'objet d'un bornage contradictoire ultérieur.

- Implantation des coffrets de branchement
- Implantation des coffrets de branchement avec emplacement pour poteau (lot1 et 16)

LEGENDE PLAN DE COMPOSITION

- Voirie
- Stationnements visiteurs
- Espace vert
- Noue de rétention
- Emplacement de l'enclave privative non close
- Aire de regroupement des conteneurs
- Zone constructible - Volume principal - Type 1
- Zone constructible - Volume principal - Type 2
- Zone constructible hauteur limitée
- Sens de faitage principal (à choisir)
- Plantation à réaliser
- 15.37 Cotes périmétriques des Lots du projet

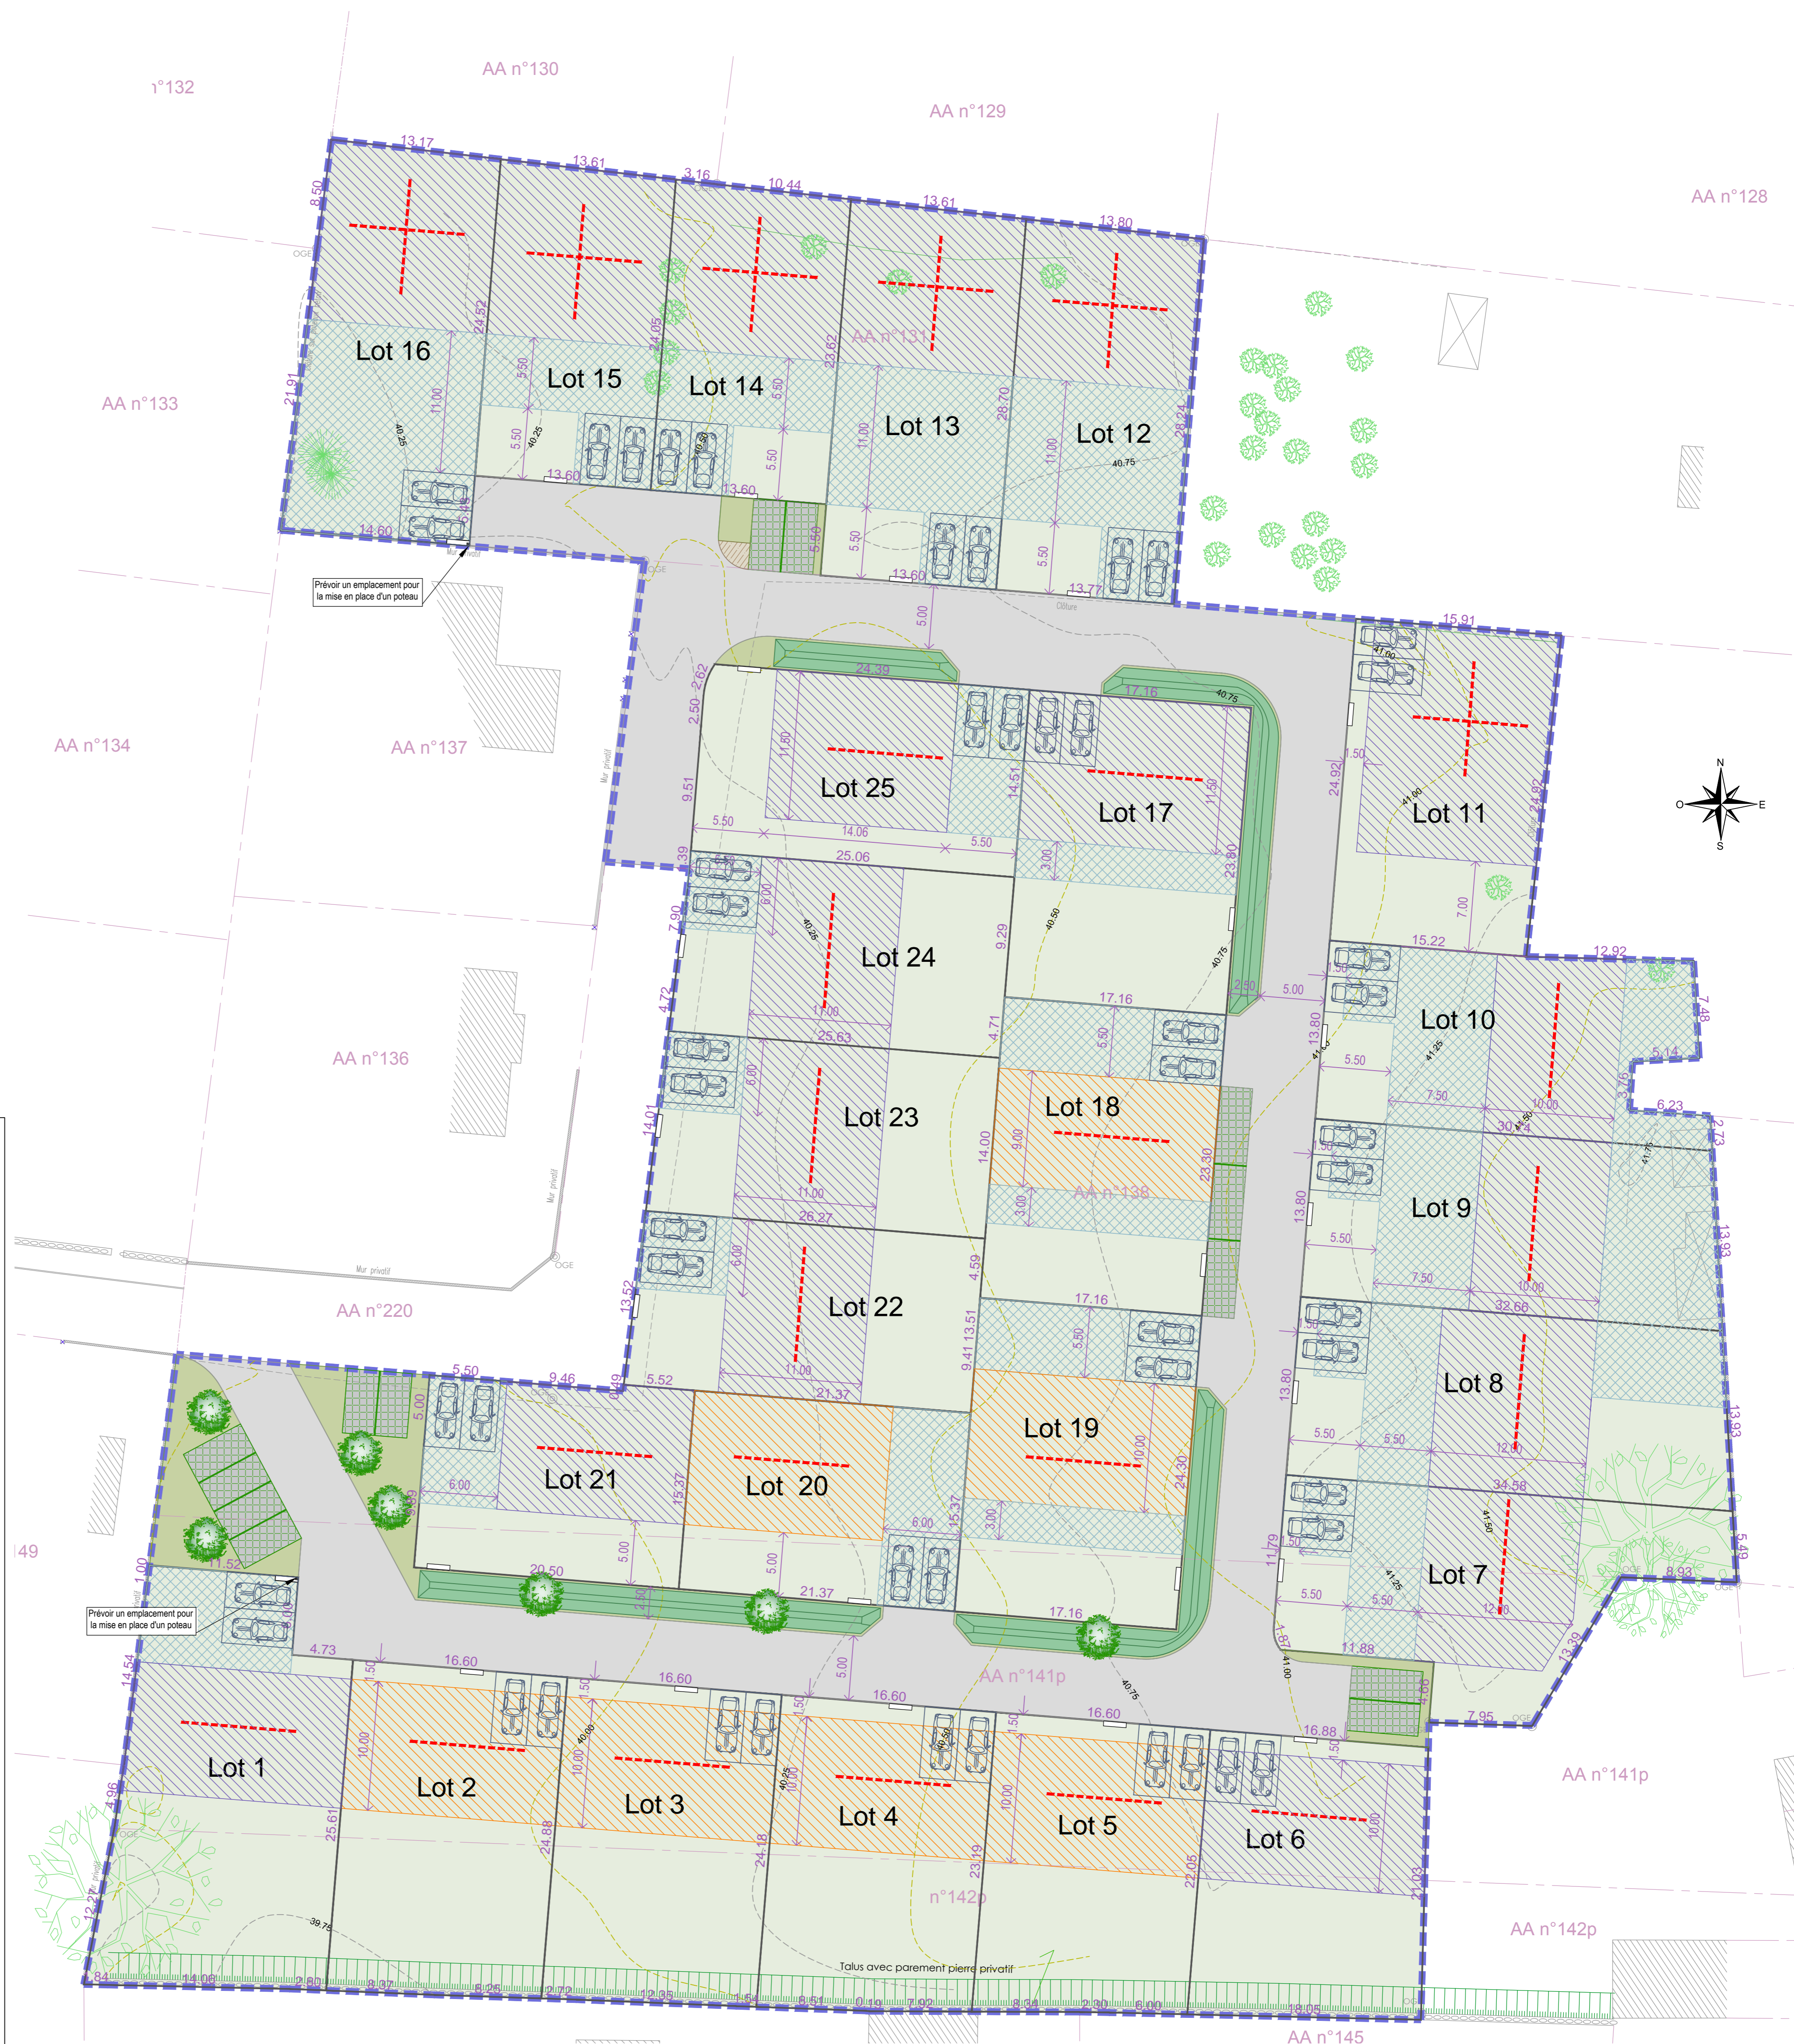

DEPARTEMENT DU MORBIHAN
Commune de KERVIGNAC
Impasse des insignis
Lotissement " Les Insignis"
PLAN DE COMPOSITION



Modifications apportées (date et nature) :	Date de création	15/05/2019
05.09.2019 : modification nb arbres	Références cadastrales des parcelles concernées par le projet :	Section AA Parcelles n°131p, 138p, 141p et 142p
	Pièce n°	PA 4
	Echelle	1/250
	Ref dossier	18.036
	Date du tracé	10 septembre 2019