
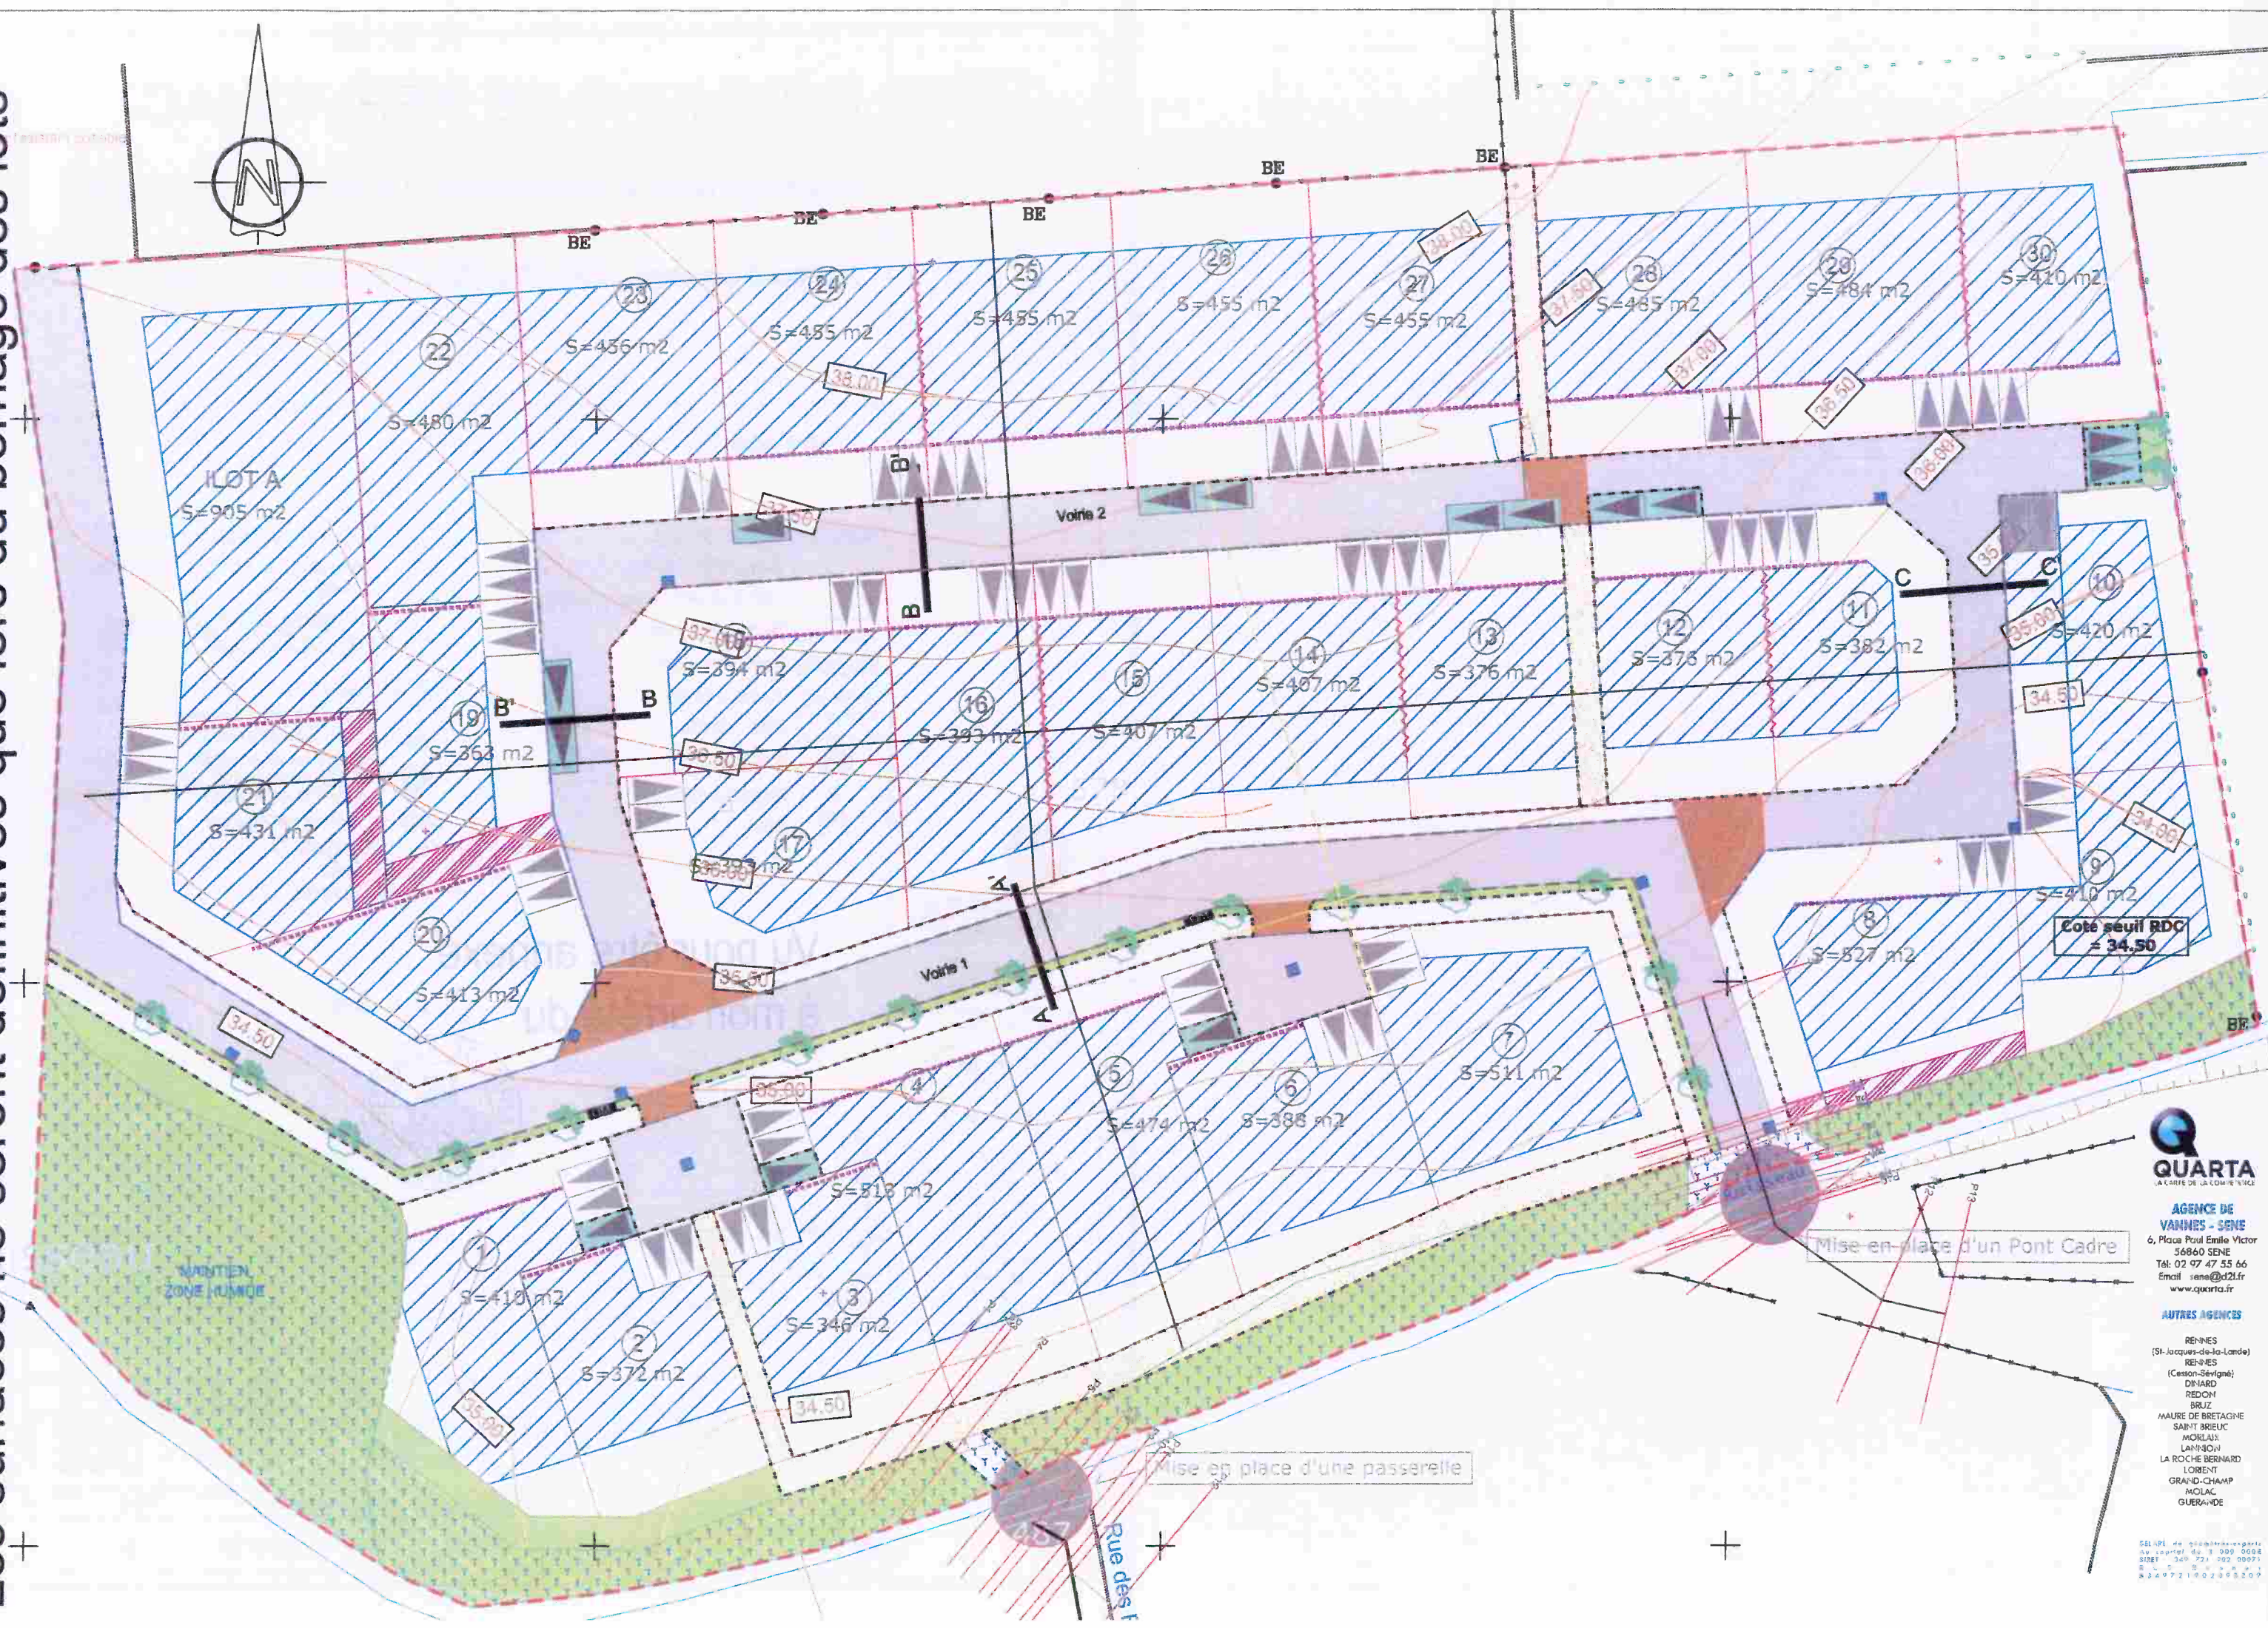


Les surfaces ne seront définitives que lors du bornage des lots

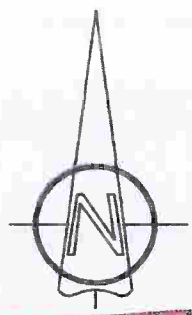

QUARTA
LA COULE DE LA COULETTE

AGENCE DE VANNES - SEINE
6, Place Paul Emile Victor
56660 SEINE
Tél: 02 97 47 55 66
Email: seine@q21.fr
www.quarta.fr

- AUTRES AGENCES**
- RENNES (St-Jacques-de-la-Lande)
 - RENNES (Cesson-Sévigné)
 - DINARD
 - REDON
 - BRUZ
 - MAURE DE BRETAGNE
 - SAINTE BRICUC
 - MORLAIS
 - LA ROCHE
 - LA ROCHE BERNARD
 - LOIRENT
 - GRAND-CHAMP
 - MOLAC
 - GUERANDE






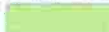














SEMAP de planimétrie
AV. Courtois de 3 000 0000
SIRET: 349 73 000 00071
R. C. S. 5 0 0 0 0 0 0
3349721902000000

COMMUNE DE KERVIGNAC

Aménagement du lotissement " Le Hameau de Kercoët "

Maître d'ouvrage : CM CIC AMENAGEMENT FONCIER

LEGENDE

-  Voirie en enrobé
-  Piste multimodale
-  Cheminement piéton en sablé
-  Trottoir en enrobé
-  Résine ou autre
-  Espaces verts
-  Zone humide
-  Parking
-  Regard à grille
-  Arbre
-  Zone d'implantation principale
-  Implantation en limite séparative obligatoire
-  Accroche conseillé d'une partie de la totalité du bâti principal ou du bâti secondaire
-  Servitude
-  Accès au lot obligatoire stationnement non clos
-  Accès au lot conseillé stationnement non clos (selon la viabilisation et arbres sur voirie)
-  Aire de répurgation
-  Bordure T2
-  Solin
-  Caniveau CC1



AGENCE DE VANNES - SENE
 6, Place Paul Emile Victor
 56860 SENE
 Tél: 02 97 47 55 66
 Email : sene@d21.fr
 www.quarta.fr

AUTRES AGENCES

- RENNES (St-Jacques-de-la-Lande)
- RENNES (Casson-Sévigney)
- DINARD
- REDON
- BRUZ
- MAURE DE BRETAGNE
- SAINT BRIEUC
- MORLAIX
- LANNION
- LA ROCHE BERNARD
- LORIENT
- GRAND-CHAMP
- MOLAC
- GUERANDE

SÉLARI de géomètres-experts
 Au capital de 3 000 000€
 SIRET 349 721 902 00071
 R C S R e n n e s
 3 3 4 9 7 2 1 9 0 2 0 8 9 8 2 0 9

**Vu pour être annexé
 à mon arrêté du**

23 OCT. 2015

Jacques LE LUDEC
 MAIRE



G				
F				
E				
D				
C	20/10/2015	Zone constructible		C ROUILLE
B	01/10/2015	Mise à jour réseaux		C.ROUILLE
<i>Indice</i>	<i>Date</i>	<i>Modifications</i>		<i>Autour</i>
<i>Dessiné par :</i>		C. ROUILLE	<i>Date de création</i> 20/10/2015	
PLAN DE COMPOSITION				<i>N° de PLAN</i> 04
				<i>PHASE</i> DCE
<i>DOSSIER N°:</i>	<i>DATE:</i>	<i>ECHELLE:</i>	<i>FORMAT:</i>	<i>EMETTEUR:</i>
66017L	20 Octobre 2015	1/ 500	.dwg	QUARTA
				<i>INDICE:</i> B